

DEPARTEMENT du VAR

COMMUNE de GRIMAUD

Lieux-dits: GUERREVIEILLE – BEAUVALLON

Cadastrée Section B0 et B1

Boulevard de BARTOLE

Etat des Lieux

Echelle: 1/500°

ORDRE des GEOMETRES - EXPERTS


SELARL JEAN GONIN

~~Géomètre-Expert D.P.L.G.~~

83 Square Jean Moulin - 83310 COGOLIN

Tél. : 04 94 54 65 54 - Fax : 04 94 54 42 85

ORDRE 04434A - RCS Fréjus : 378 854 798

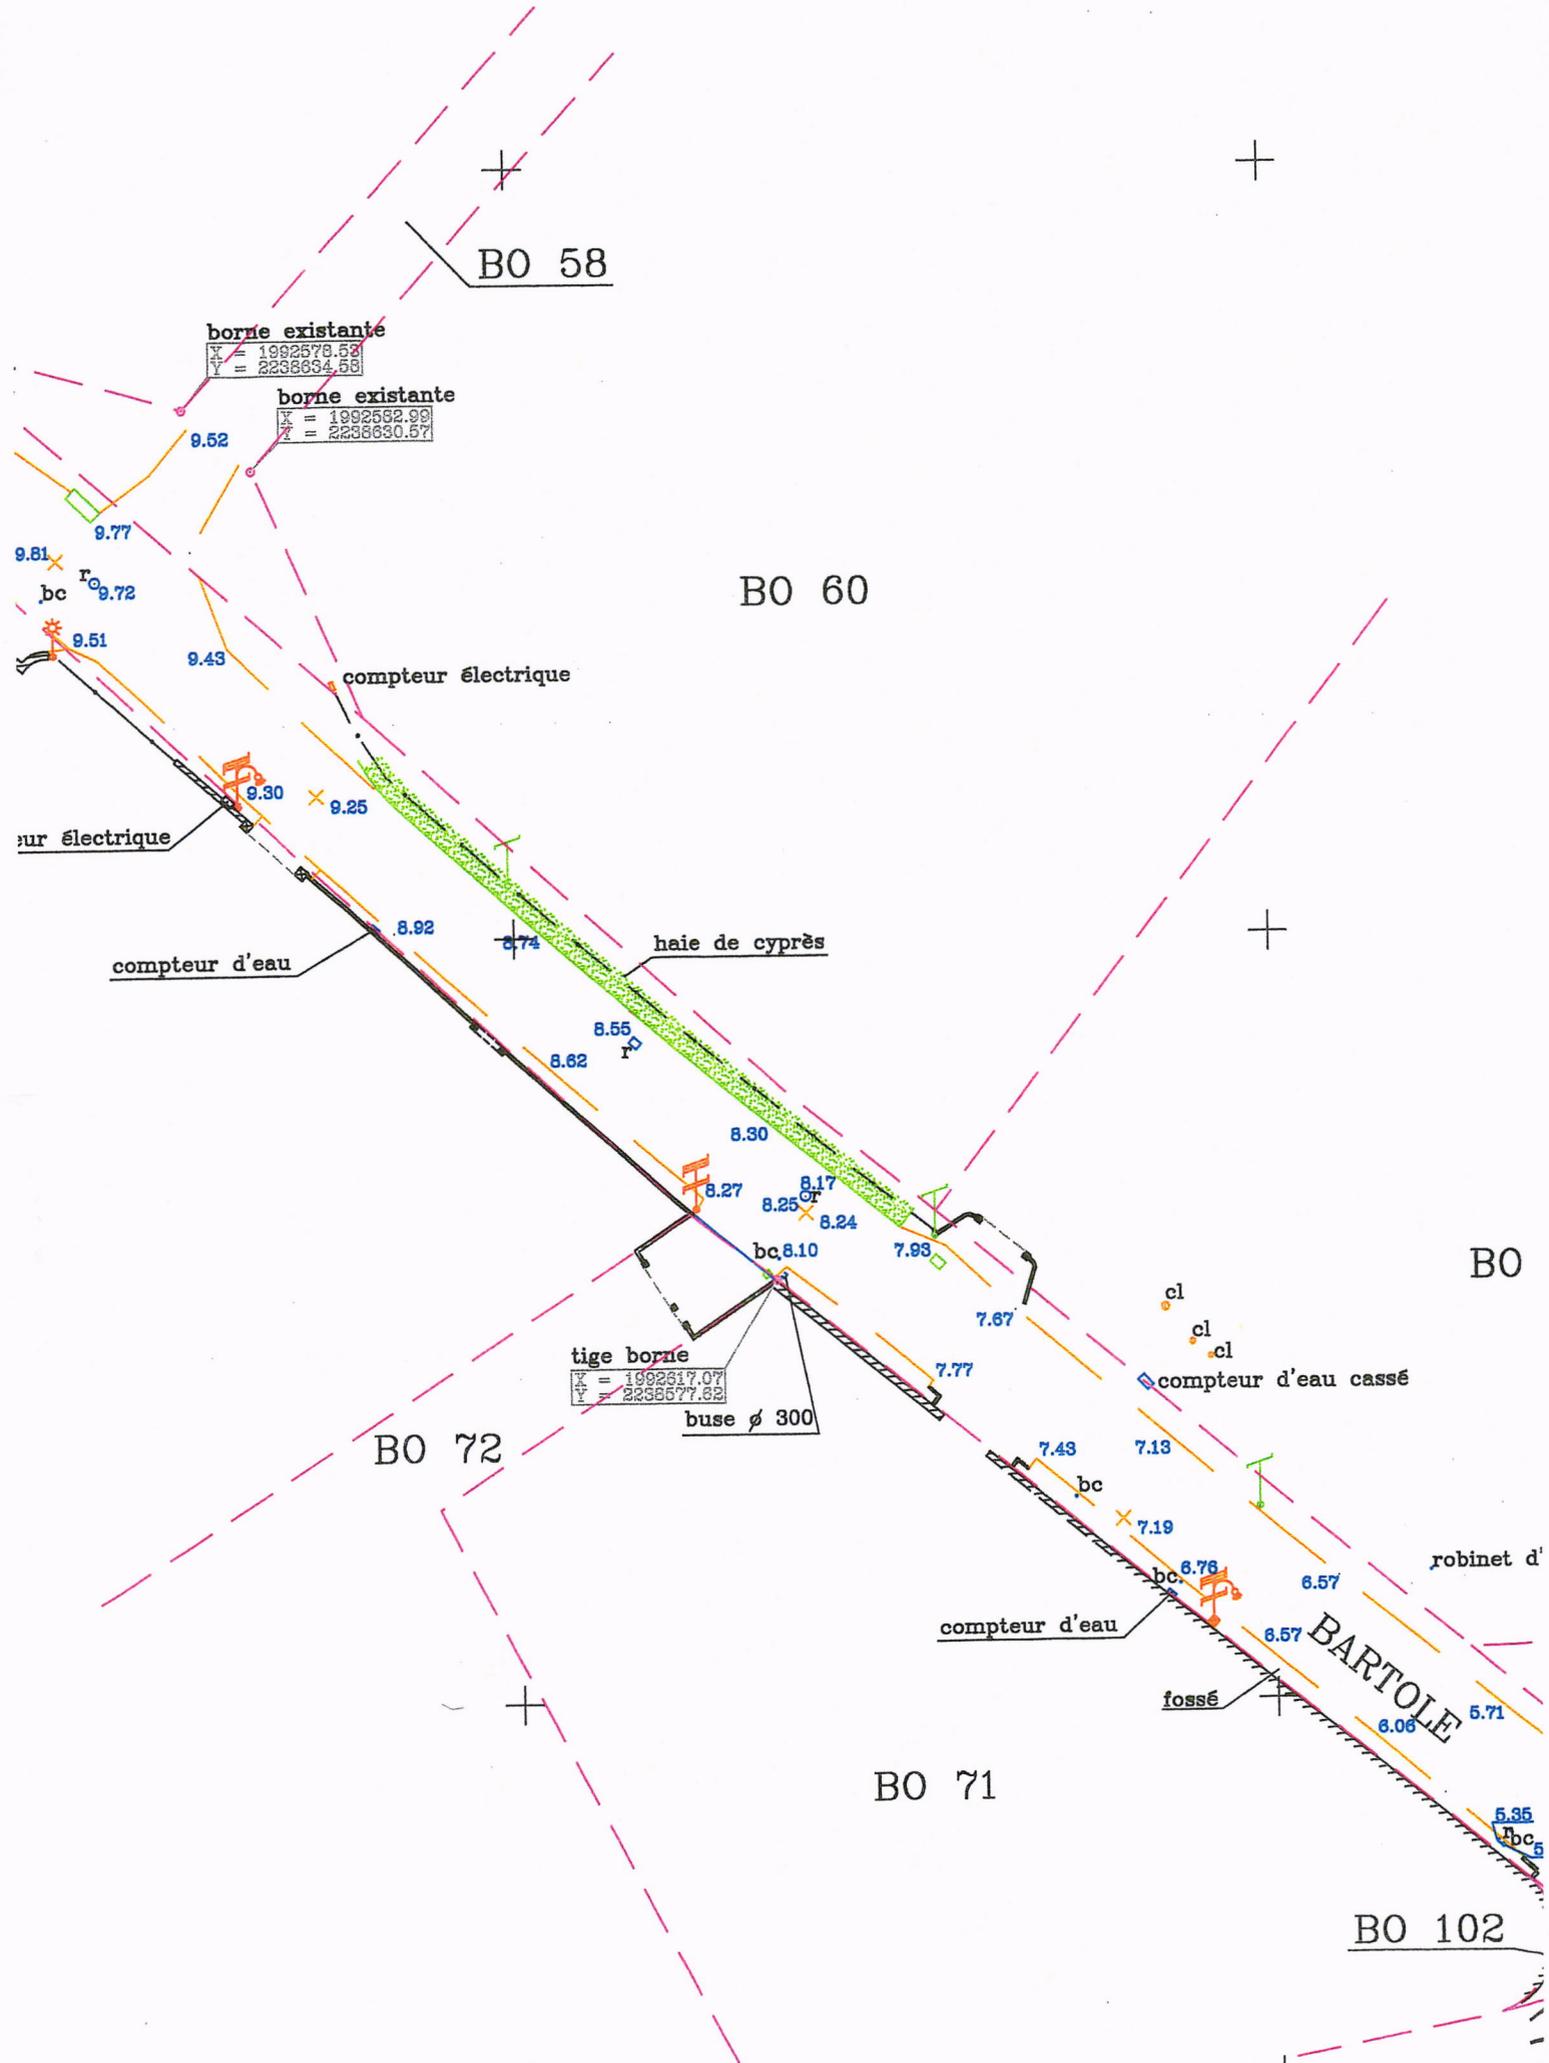

BO 58

borne existante
 X = 1992578.53
 Y = 2238834.58

borne existante
 X = 1992582.99
 Y = 2238830.57

BO 60

compteur électrique

sur électrique

compteur d'eau

haie de cyprès

BO

compteur d'eau cassé

BO 72

tige borne
 X = 1992617.07
 Y = 2238877.52

buse ϕ 300

robinet d'

BO 71

compteur d'eau

fossé

BARTOLE

BO 102