

Commune : 083068
Grimaud

MODIFICATION DU PARCELLAIRE CADASTRAL
D'APRES UN EXTRAIT DU PLAN CADASTRAL (DGFIP)

Envoyé en préfecture le 19/12/2022

Reçu en préfecture le 19/12/2022

Publié le 20/12/2022

ID : 083-218300689-20221214-2022_17_148-DE

Numéro d'ordre du document d'arpentage

Document vérifié et numéroté le

A

Par

Section : CV
Feuille(s) : 01
Qualité du plan : P4

Echelle d'origine : 1/1000
Echelle d'édition : 1/1000
Date de l'édition : 08/12/2010


CERTIFICATION
(Art. 25 du décret n° 55 471 du 30 avril 1955)
Le présent document, certifié par les propriétaires soussignés (3) a été établi (1) :
A - D'après les indications qu'ils ont fournies au bureau ;
B - En conformité d'un piquetage : effectué sur le terrain ;
C - D'après un plan d'arpentage ou de bornage, dont copie ci-jointe, dressé le 26/10/22 par M HOSPITAL géomètre à LA.VALETTE...
Les propriétaires déclarent avoir pris connaissance des informations portées au dos de la chemise 6463.
A .LA.VALETTE.DU.VAR..... , le 20/10/22.....

Document dressé par
F. HOSPITAL
à LA.VALETTE.DU.VAR

Date : 28/10/2022
Signature : 

 opsia méditerranée
François HOSPITAL
Géomètre Expert DPLG n°41025
BP 70127 - 83040 Toulon Cedex 07 - France
Tel. +33(0) 494 239 700
contact@opsia.fr - www.opsia.fr

(1) Rayer les mentions inutiles. La formule A n'est applicable que dans le cas d'une esquisse (plan rénové par voie de mise à jour), dans la formule B les propriétaires peuvent avoir effectué eux-mêmes le piquetage.
(2) Qualité de la personne agréée (géomètre expert, inspecteur, géomètre ou technicien retraité du cadastre, etc ...).
(3) Préciser les noms et qualités du signataire s'il est différent du propriétaire (mandataire, avoué représentant qualifié de l'autorité expropriant).

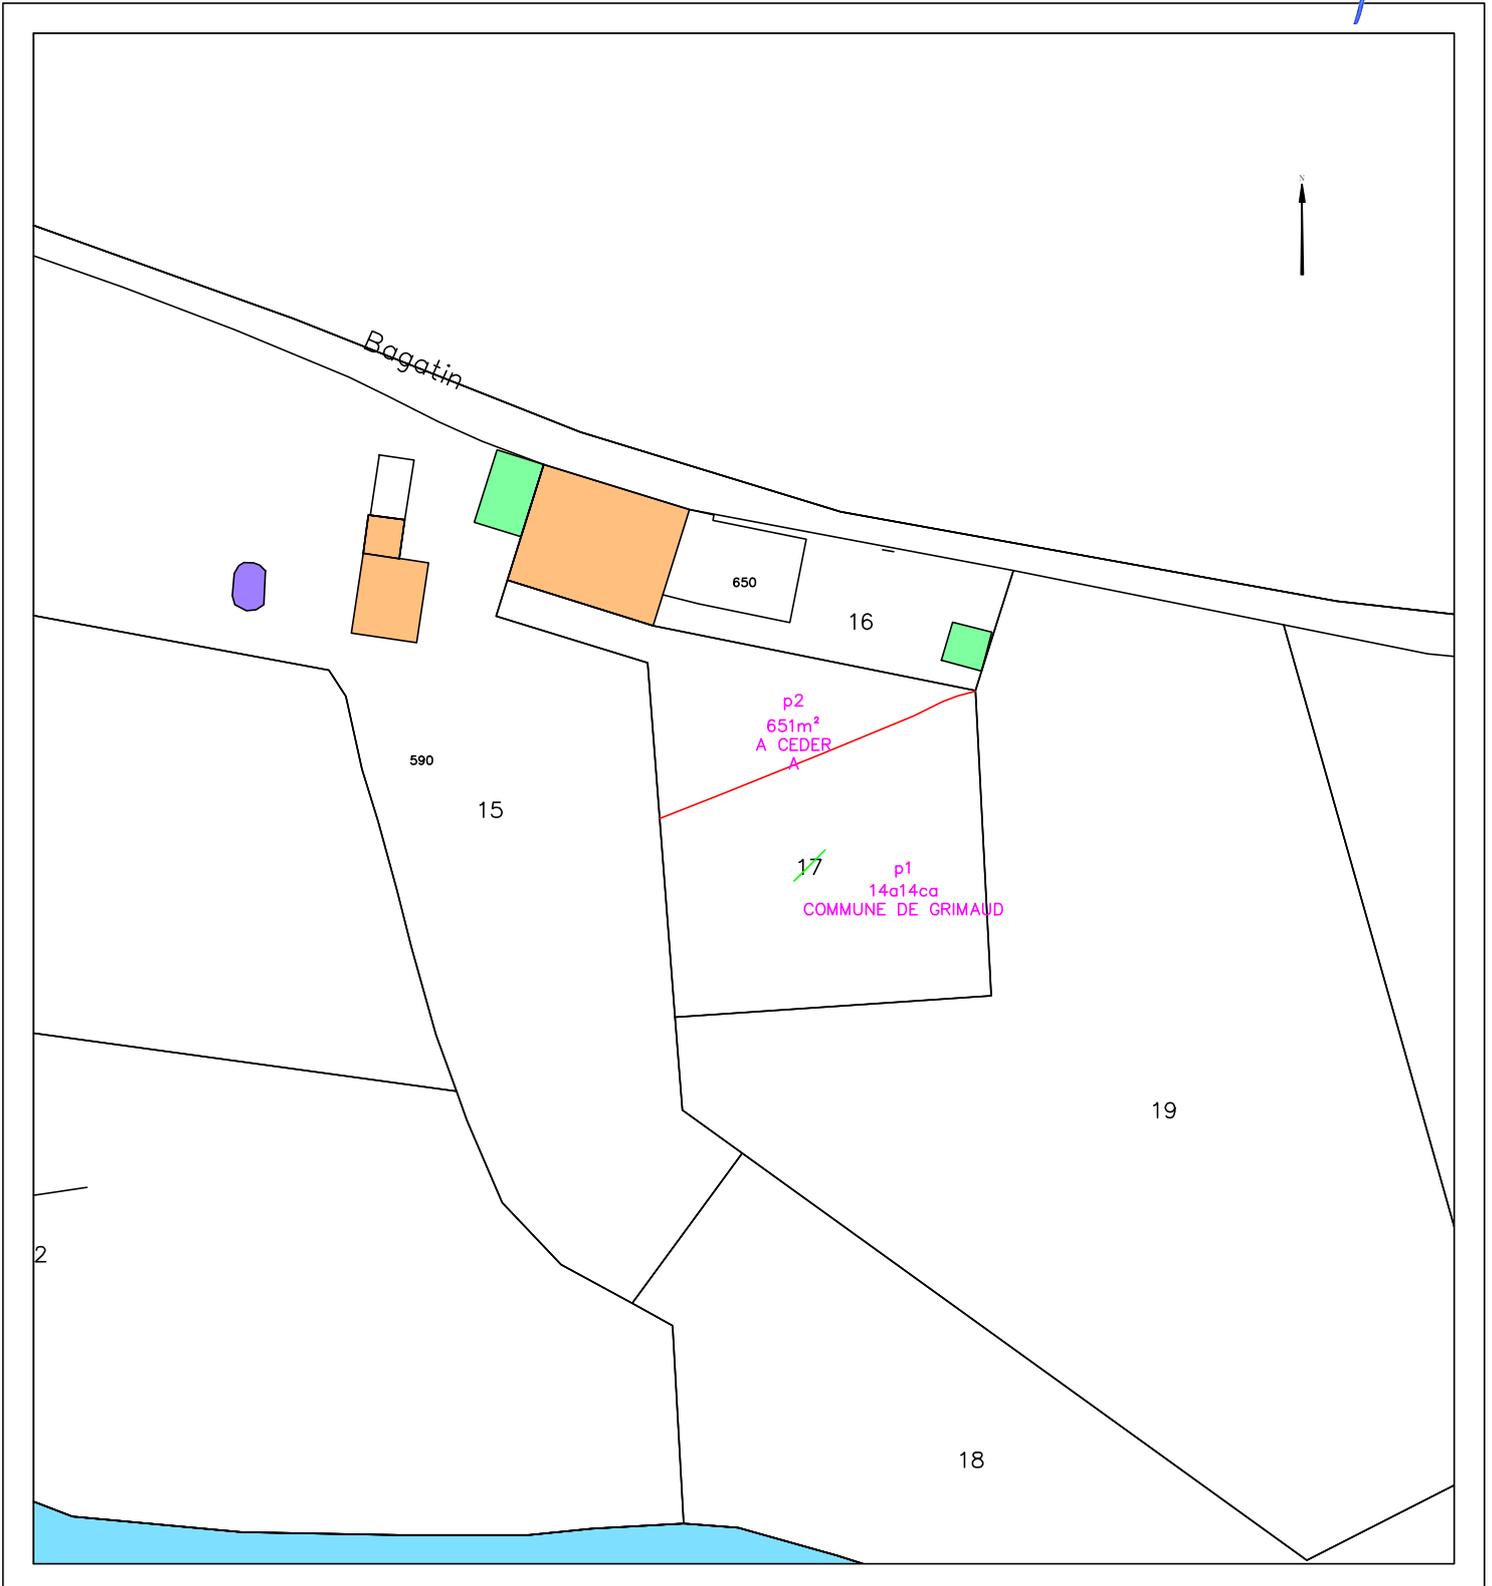

Nature du document
PLAN PARCELLAIRE

Opération
DIVISION FONCIERE DE LA PARCELLE CV 17

ECHELLE 1/1000

MAITRE D'OUVRAGE



COMMUNAUTÉ DE COMMUNES
DU GOLFE DE SAINT-TROPEZ
Bâtiment Le Grand Sud
2 Rue Blaise Pascal
83310 COGOLIN

REFERENCES TECHNIQUES, ADMINISTRATIVES ET SUIVI


INDICE	MODIFICATIONS	DATE
A	EDITION ORIGINALE	24/10/22

N° Marché : AO 20056 Lot1 du 22/12/2020 Dossier N° 21 15351
N° Commande : 002 du 15/02/21 Réf. fichier : 15351_PAR_CV-17

REDACTEUR	VERIFICATEUR	APPROBATEUR
E. HUON	A. PALA	F. HOSPITAL

LISTING DE COORDONNEES DES POINTS
DEFINISSANT L'EMPRISE FONCIERE


PTS	X	Y
176	988334.90	6247840.45
1177	988326.80	6247837.15
1178	988293.34	6247823.38

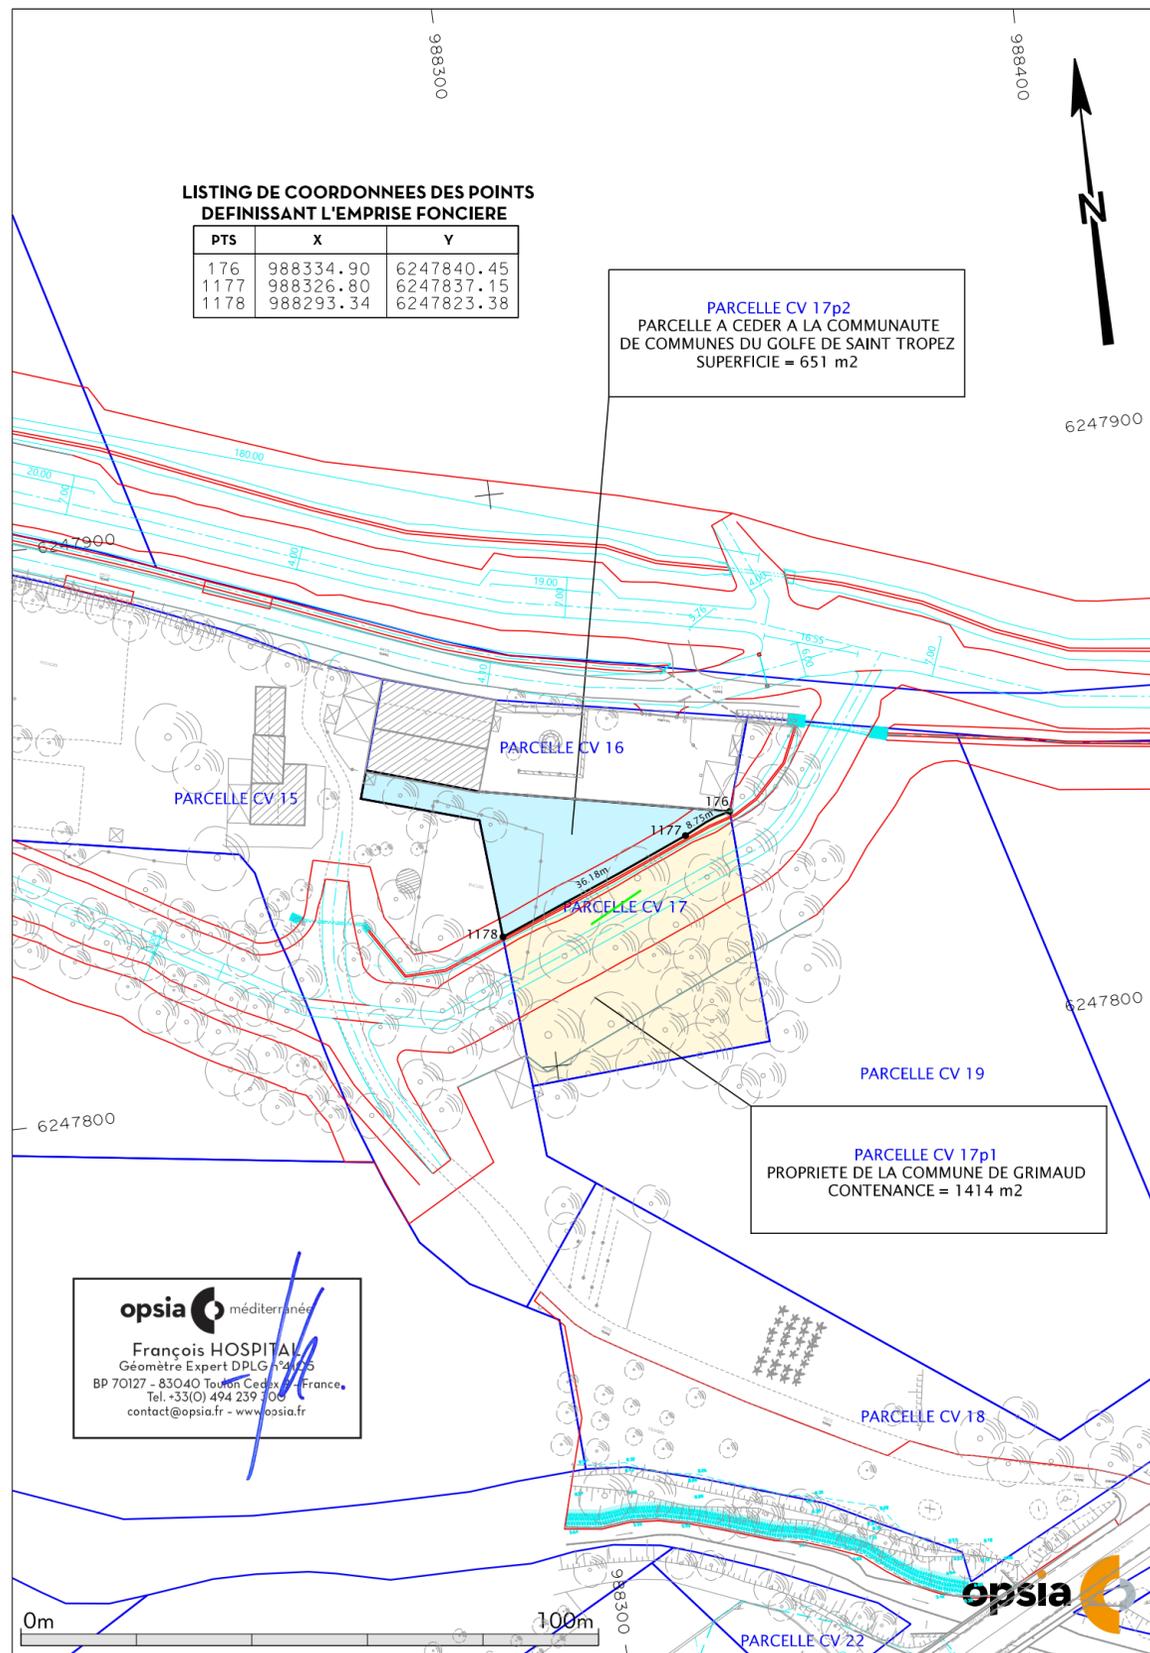

opsia méditerranée
François HOSPITAL
Géomètre Expert DPLG n° 24725
BP 70127 - 83040 Toulon Cedex 9 - France
Tel. +33(0) 494 239 706
contact@opsia.fr - www.opsia.fr

ETAT PARCELLAIRE

Envoyé en préfecture le 19/12/2022
Reçu en préfecture le 19/12/2022
Publié le 20/12/2022
ID : 083-218300689-20221214-2022_17_148-DE

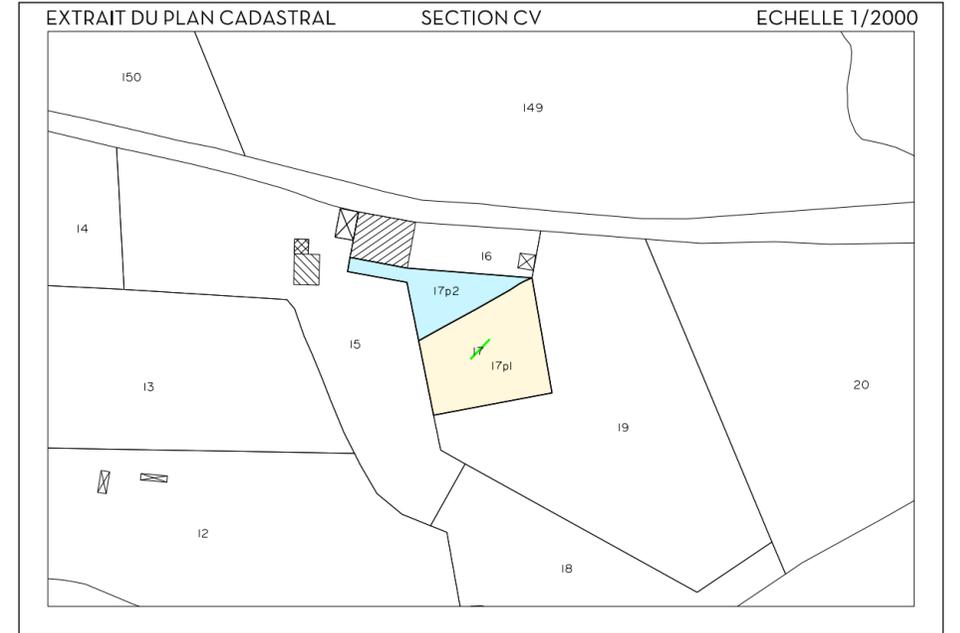


DOCUMENT D'ARPENTAGE N° DU

TABLEAU RECAPITULATIF DES SUPERFICIES

SITUATION CADASTRALE INITIALE				SITUATION MODIFICATIVE			
SECTION	NUMERO	PROPRIETAIRE	CONTENANCE	SECTION	NUMERO	PROPRIETAIRE	SUPERFICIE
CV	17	COMMUNE DE GRIMAUD	2065 m ²	CV	17p1	COMMUNE DE GRIMAUD	-1414 m ²
				CV	17p2	A CEDER A LA CCGST	-651 m ²
							-2065 m ²

LEGENDE :

- LIMITE PARCELLAIRE
- PERIMETRE APPARENT DE LA PROPRIETE
- • BORNE, POINT D'EMPRISE FONCIERE
- PLAN TOPOGRAPHIQUE DRESSE PAR OPSIA

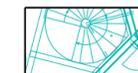

PROJET FOURNI PAR LA C.C.G.S.T.

VALEUR DU DOCUMENT :

GEOREFERENCE :
LES COORDONNEES PLANIMETRIQUES SONT EXPRIMEES DANS LE SYSTEME
GEODESIQUE RGF93 - PROJECTION LAMBERT 93.

**Planche 5
(Aménagements n°13, 14 et 15)**


Envoyé en préfecture le 19/12/2022
Reçu en préfecture le 19/12/2022
Publié le 20/12/2022
ID : 083-218300689-20221214-2022_17_148-DE



Aménagement n°15
Protection des habitations
du chemin de Bagatin
contre les inondations

Aménagement n°13
Création d'un endiguement
de protection le long du
chemin de Bagatin

Aménagement n°14
Retrait des protections de
berge en rive gauche de
la Garde

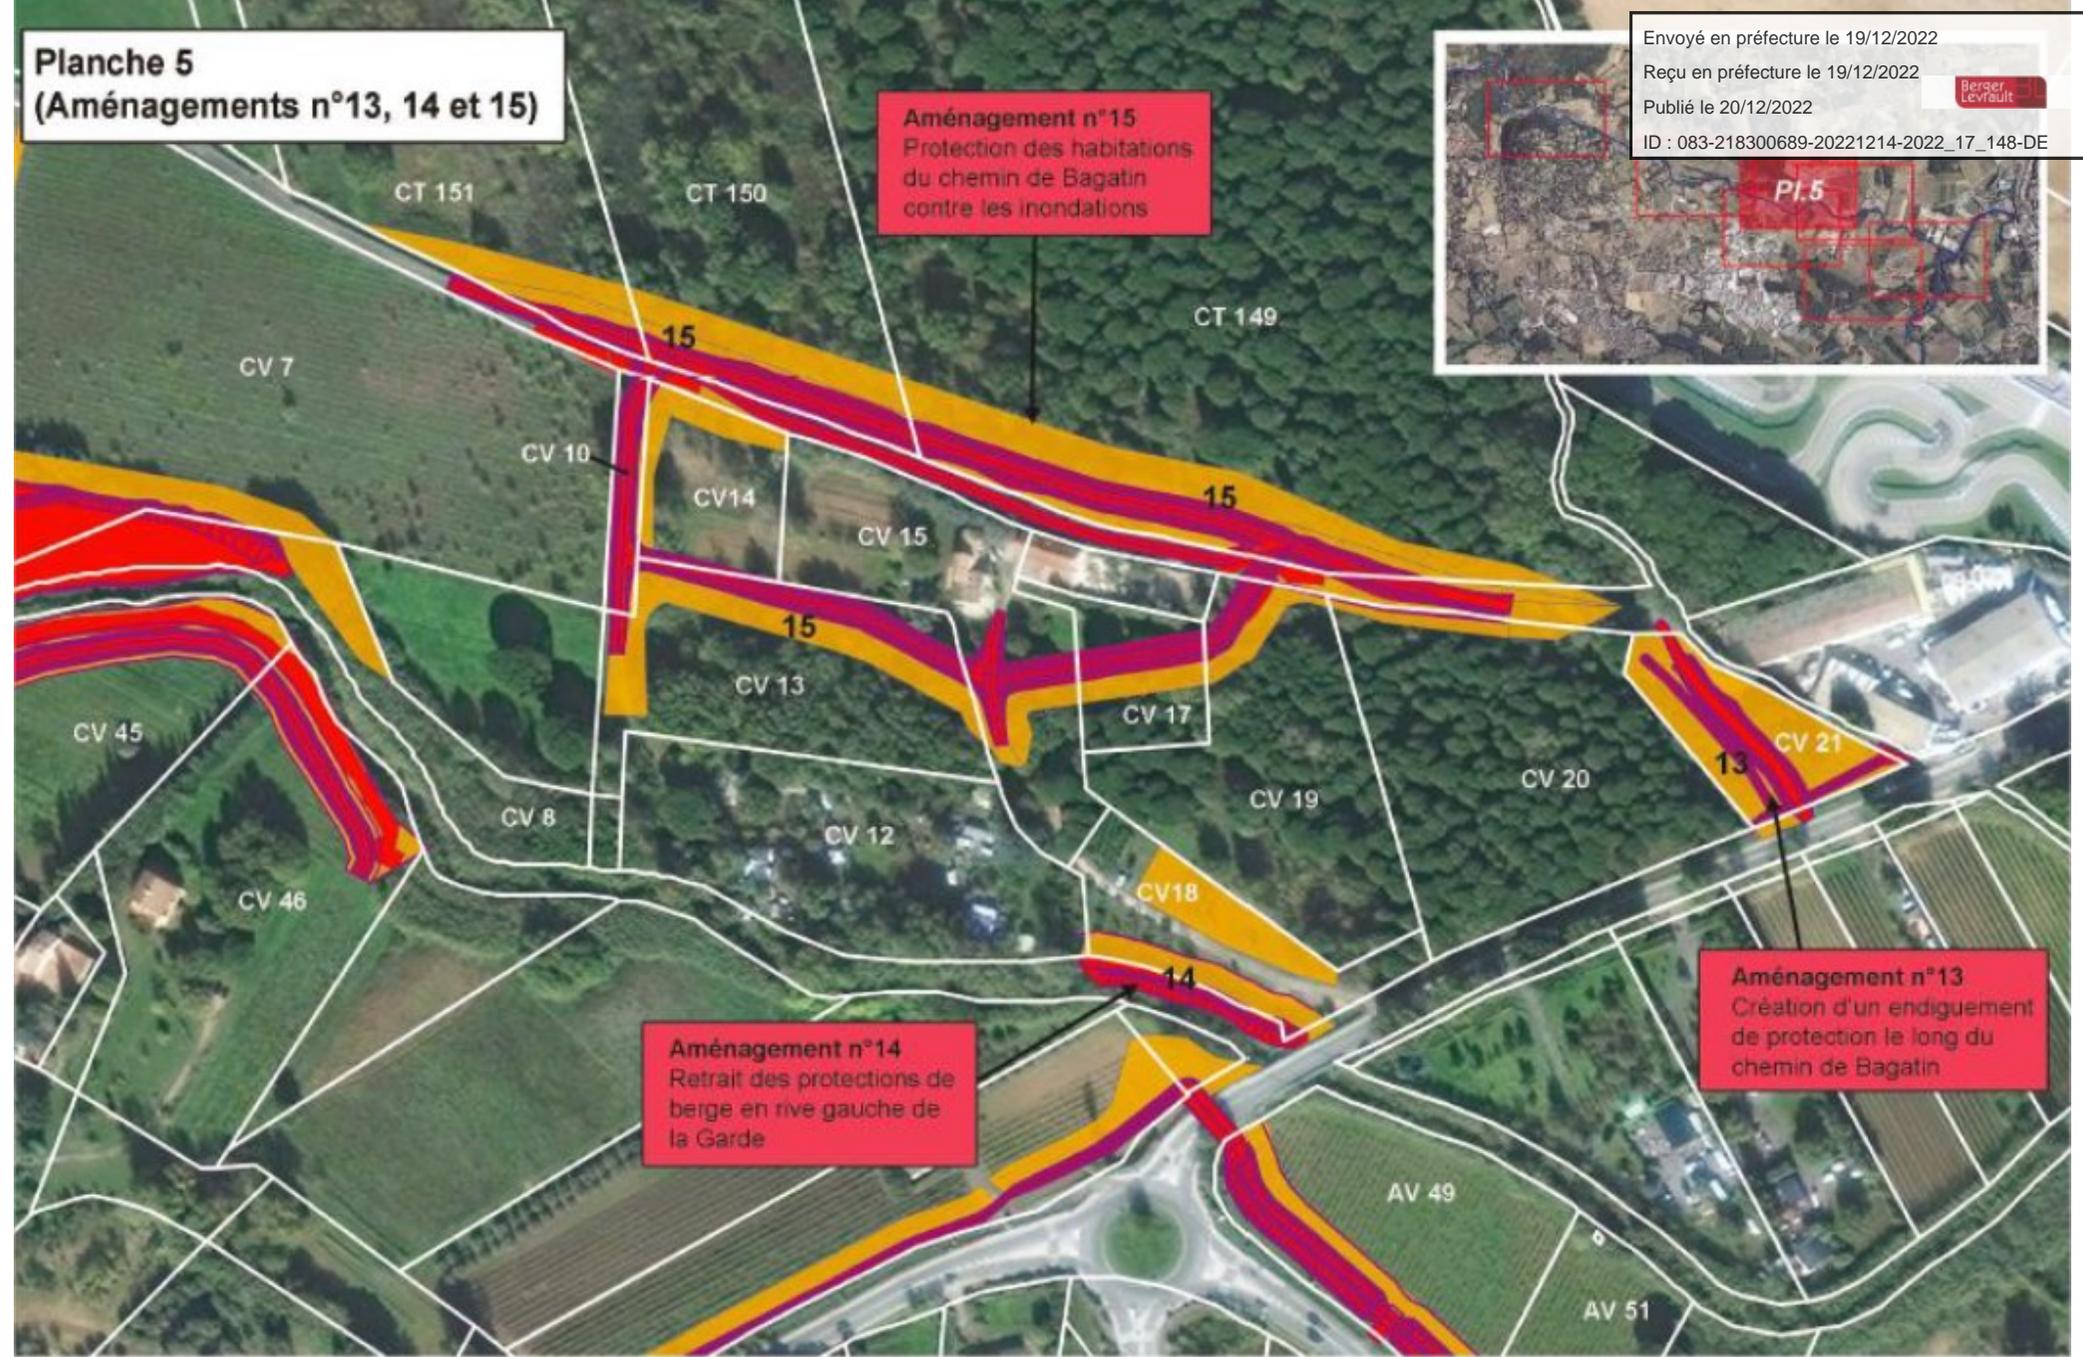

— Aménagements ■ Emprises aménagements ■ Emprises travaux — Rivière La Garde



Figure 14 : Vue aérienne des aménagements n°13, 14 et 15