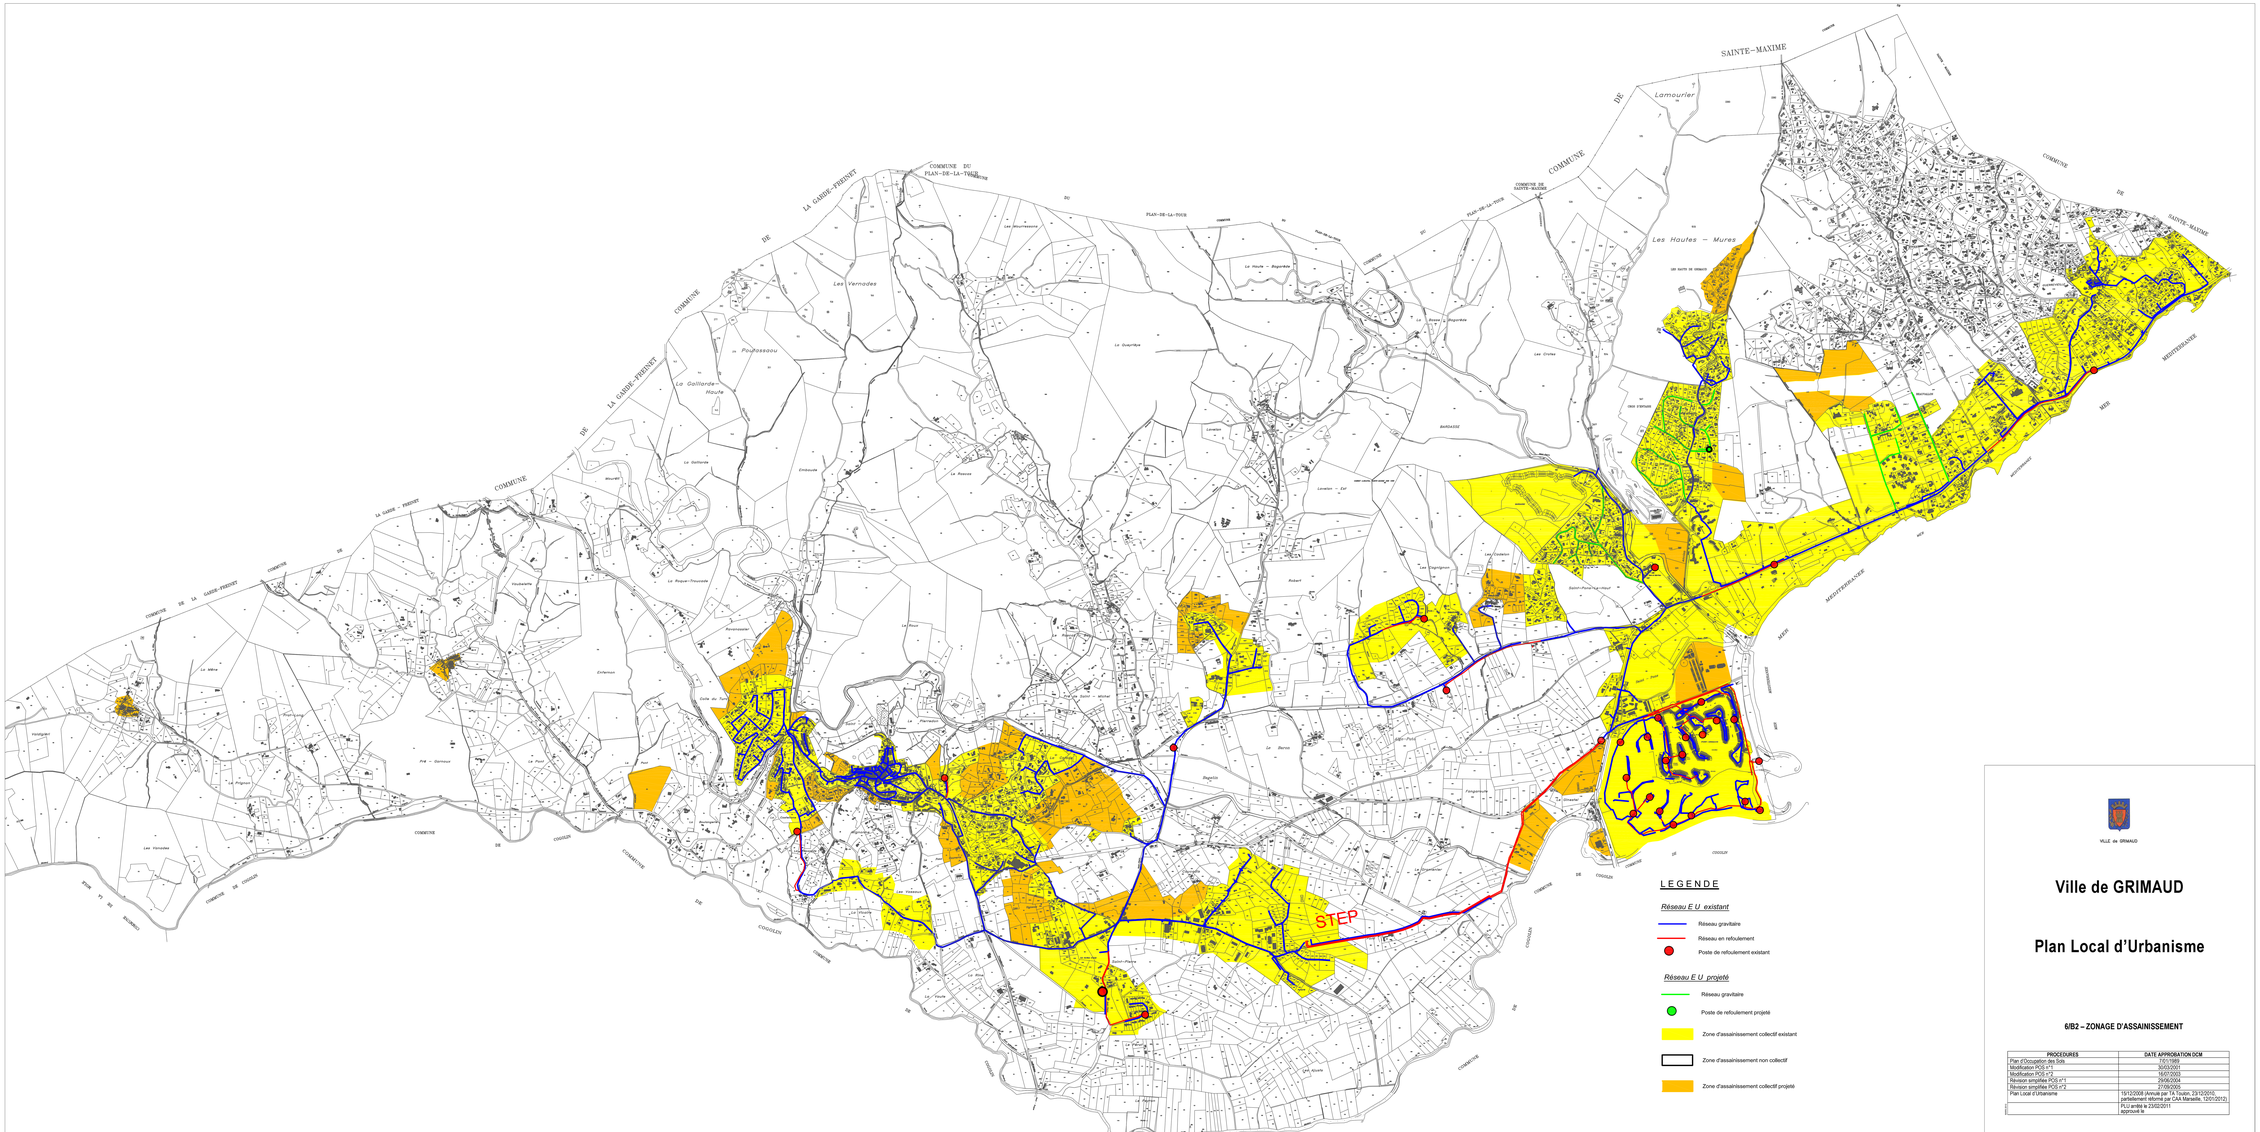

LEGENDE

Réseau E.U. existant

- Réseau gravitaire
- Réseau en refoulement
- Poste de refoulement existant

Réseau E.U. projeté

- Réseau gravitaire
- Poste de refoulement projeté
- Zone d'assainissement collectif existant
- Zone d'assainissement non collectif
- Zone d'assainissement collectif projeté

VILLE de GRIMAUD

Ville de GRIMAUD

Plan Local d'Urbanisme

6/B2 – ZONAGE D'ASSAINISSEMENT

PROCEDURES	DATE APPROBATION DCM
Plan d'Occupation des Sols	15/01/1982
Modification POS n°1	30/03/2001
Modification POS n°2	16/01/2003
Révision simplifiée POS n°1	29/06/2004
Révision simplifiée POS n°2	27/09/2005
Plan Local d'Urbanisme	15/12/2008 (Annulé par TA Toulon, 23/12/2010, partiellement réformé par CAA Marseille, 12/01/2012)
	PLU arrêté le 23/02/2011
	approuvé le