

DEPARTEMENT DU VAR

COMMUNE DE GRIMAUD

REORGANISATION DE LA VOIRIE COMMUNALE

PLAN N°1

(centre-ville - rues - places)

Echelle : 1/2000



RD 558

LEGENDE

-  Voie départementale
-  Voie communale
-  Chemin rural
-  Périmètre d'agglomération



34, Avenue Bertie Albrecht
83120 SAINTE-MAXIME


tél : 04 94 96 03 90
fax : 04 94 96 52 45
arnaud.deleval@geometre-expert.fr

DRESSE PAR CABINET A.DELEVAL
GEOMETRE-EXPERT DPLG.
SAINTE-MAXIME JANVIER 2013



PLAN N°2


au delà du centre-ville

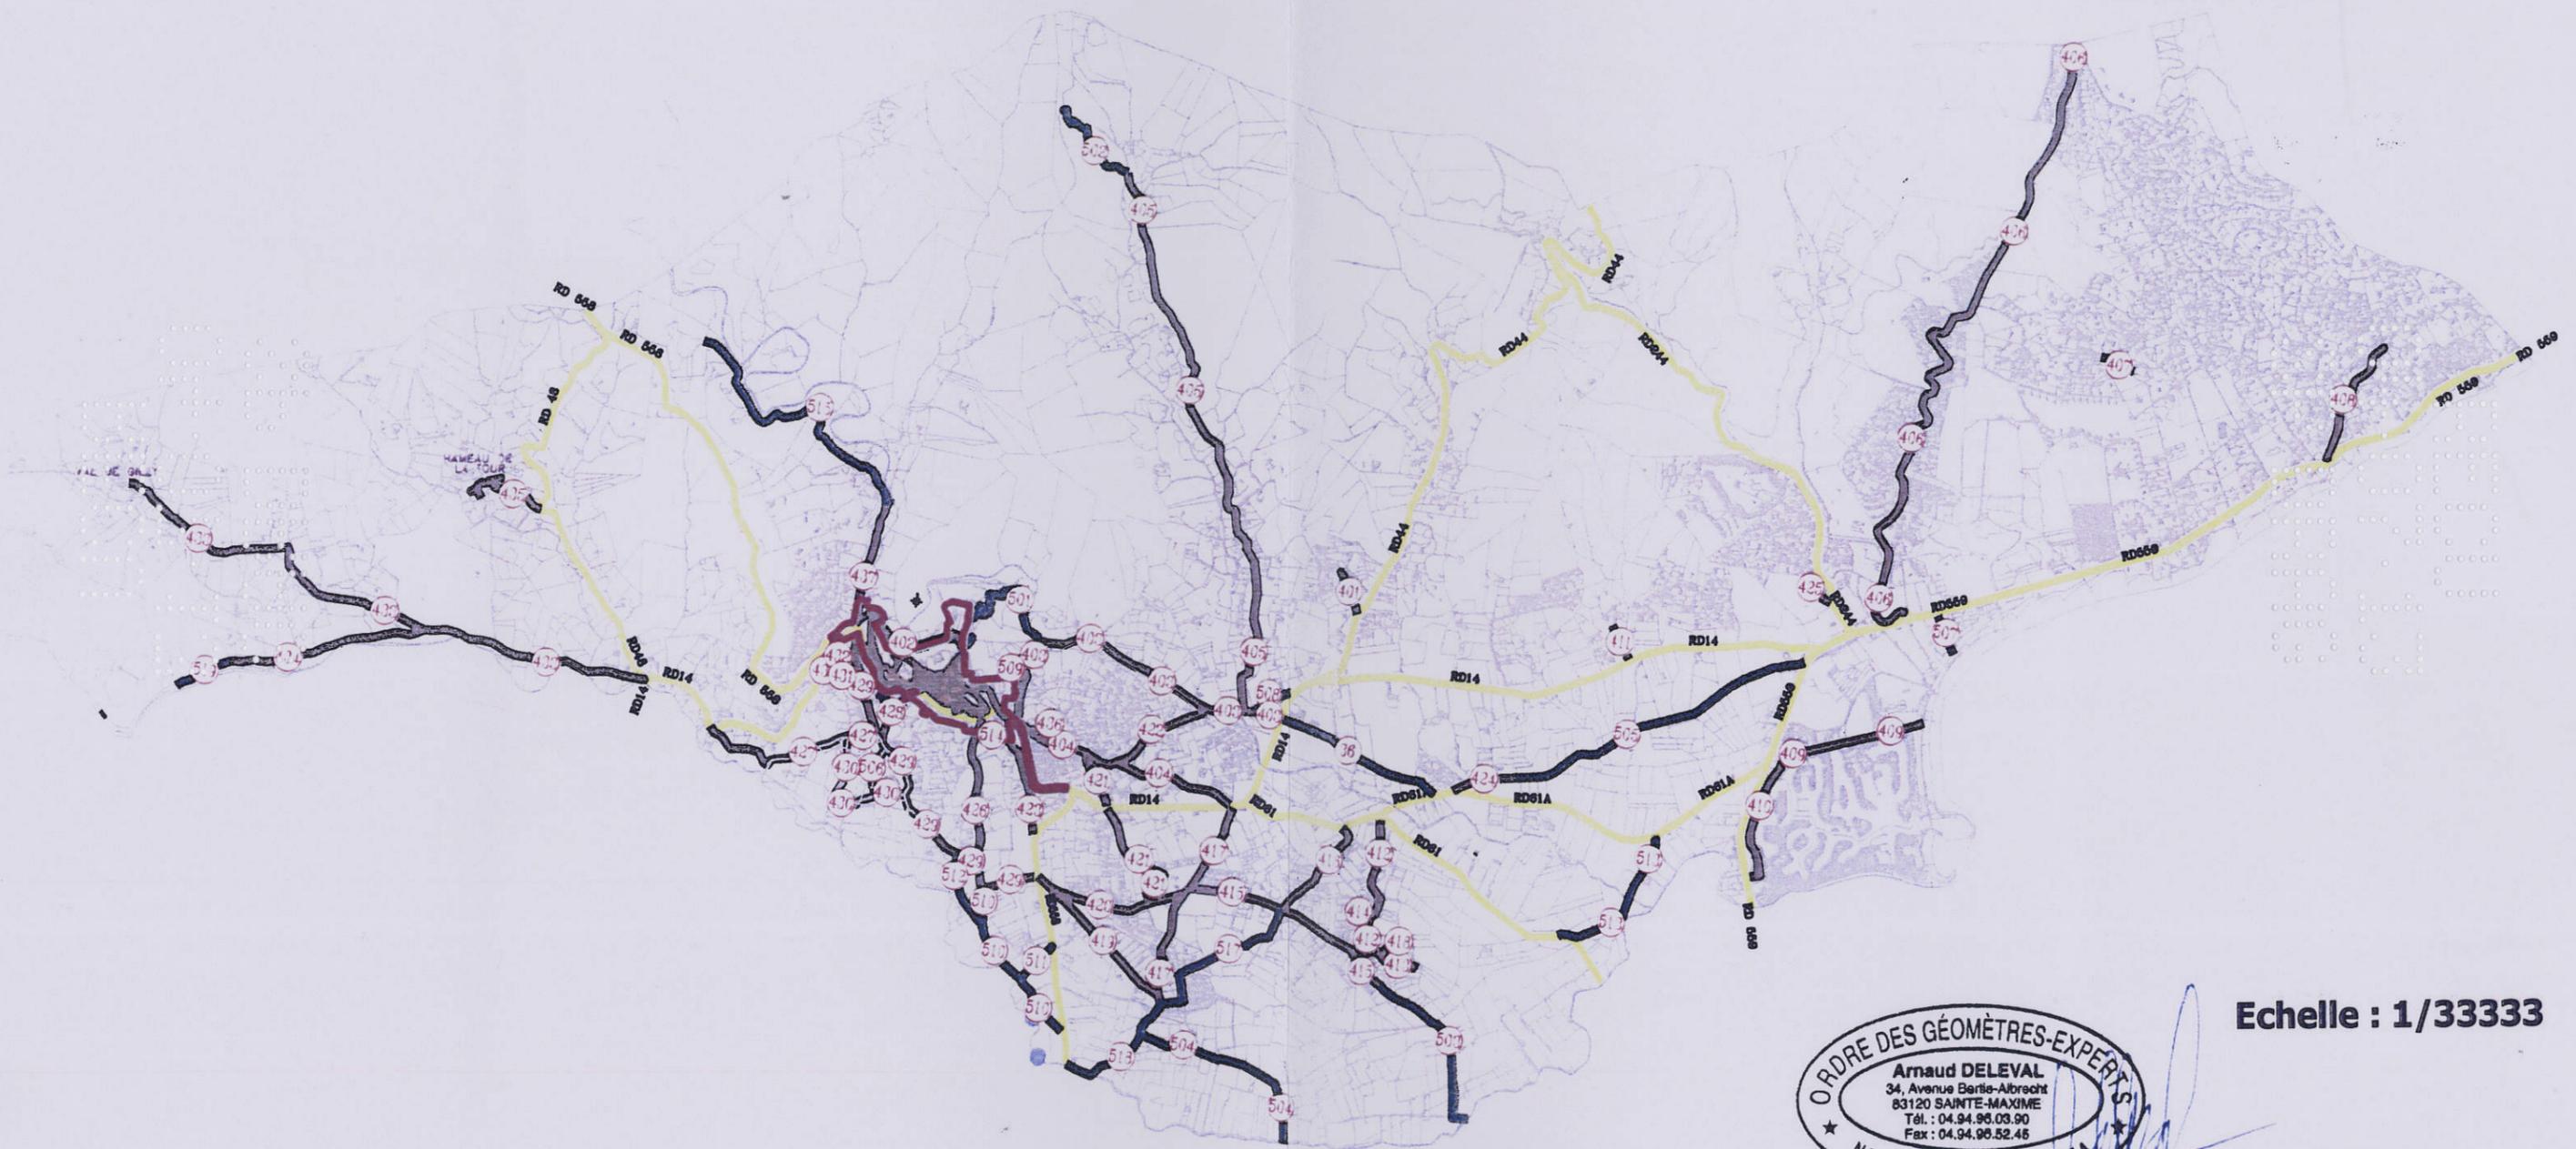

Echelle : 1/33333



LEGENDE

 -  Voie départementale
-  Voie communale
-  Chemin rural
-  Périmètre d'agglomération



34, Avenue Bertie Albrecht
83120 SAINT-MAXIME

tél : 04 94 96 03 90
fax : 04 94 96 52 45
arnaud.deval@geometre-expert.fr

DRESSE PAR CABINET A.DELEVAL
GEOMETRE-EXPERT DPLG.
SAINT-MAXIME AVRIL 2013